


1 этаж

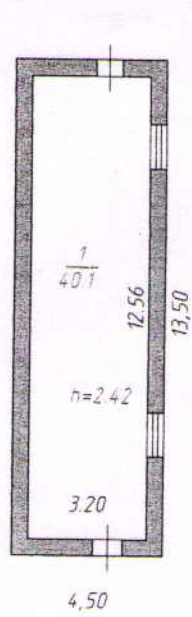

Лит В

H=2,80

	Ивановский филиал ФГУП "Ростехинвентаризация-Федеральное БТИ"		Поряд. N 476
Лист 1	Поэтажный план (лит.В) д.22/22 по ул.Багаева		Масштаб 1:200
Дата	Исполнитель	Ф.И.О.	Подпись
05.05.2008	Техник	Платонова Н.В.	<i>[Signature]</i>
01.09.08	Руковод. группы	Кромова С. Н.	<i>[Signature]</i>