


ГЕНПЛАН
ВОСКРЕСЕНСКОЙ Ц. 1827Г.
С. НОВО-ВОСКРЕСЕНЬЕ
ЛУХСКОГО РАЙОНА
ИВАНОВСКОЙ ОБЛАСТИ

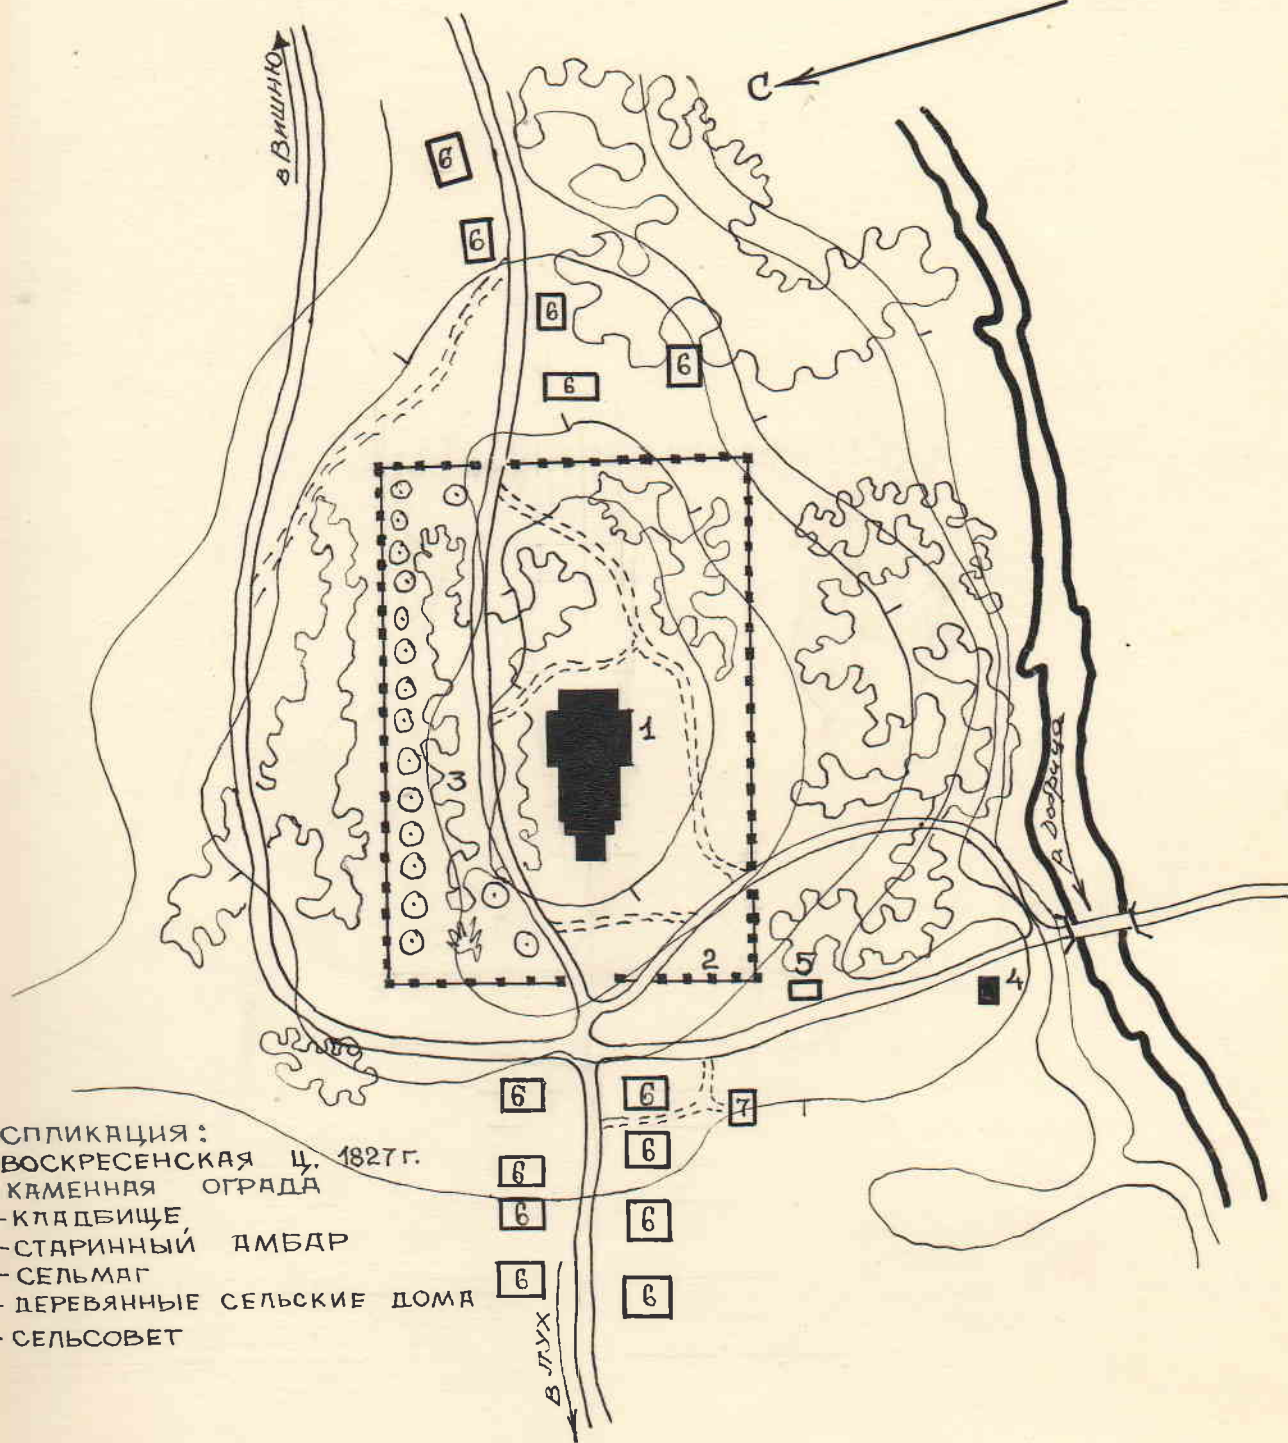

- ЭКСПЛИКАЦИЯ:
 1-ВОСКРЕСЕНСКАЯ Ц. 1827Г.
 2-КАМЕННАЯ ОГРАДА
 3-КЛАДБИЩЕ
 4-СТАРИННЫЙ АМБАР
 5-СЕЛЬМАГ
 6-ДЕРЕВЯННЫЕ СЕЛЬСКИЕ ДОМА
 7-СЕЛЬСОВЕТ

0 100 м

ОБМЕР ВЕЛИЧКИНОЙ Н.В.
 ОПОЛОВНИКОВОЙ Е.А.
 ОКТЯБРЬ 1972 Г.