



**КОМИТЕТ ИВАНОВСКОЙ ОБЛАСТИ  
ПО ГОСУДАРСТВЕННОЙ ОХРАНЕ ОБЪЕКТОВ  
КУЛЬТУРНОГО НАСЛЕДИЯ**

---

**П Р И К А З**

«17» 03 2020

г. Иваново

№ 19-0

**О включении выявленного объекта культурного наследия «Застройка улицы Советской. Комплекс» (г. Иваново, Советская ул., 3, 3а, 5, 9, 9б, 15/5 (ныне Шереметевский пр., 5), 25, 27, 43, 45, 2 (ныне Крутицкая ул., 8/2), 4, 22, 24, 26, 30, 32, 42, 44, 46, 54) в единый государственный реестр объектов культурного наследия (памятников истории и культуры) народов Российской Федерации в качестве объекта культурного наследия местного (муниципального) значения «Негорелая улица» (г. Иваново, Советская ул.)**

В соответствии с Федеральным законом от 25.06.2002 № 73-ФЗ «Об объектах культурного наследия (памятниках истории и культуры) народов Российской Федерации», результатами, полученными при проведении государственной историко-культурной экспертизы,

**п р и к а з ы в а ю:**

1. Включить выявленный объект культурного наследия «Застройка улицы Советской. Комплекс» (г. Иваново, Советская ул., 3, 3а, 5, 9, 9б, 15/5 (ныне Шереметевский пр., 5), 25, 27, 43, 45, 2 (ныне Крутицкая ул., 8/2), 4, 22, 24, 26, 30, 32, 42, 44, 46, 54) в единый государственный реестр объектов культурного наследия (памятников истории и культуры) народов Российской Федерации в качестве объекта культурного наследия местного (муниципального) значения «Негорелая улица» (г. Иваново, Советская ул.) (вид – достопримечательное место).

2. Утвердить границы территории объекта культурного наследия местного (муниципального) значения «Негорелая улица» (г. Иваново, Советская ул.) согласно приложению к настоящему приказу.

3. Отделу государственного надзора и учета объектов культурного наследия комитета Ивановской области по государственной охране объектов культурного наследия:

провести мероприятия по регистрации объекта культурного наследия местного (муниципального) значения «Негорелая улица» (г. Иваново, Советская ул.) в едином государственном реестре объектов культурного наследия (памятников истории и культуры) народов Российской Федерации, в

том числе направить настоящий приказ в Министерство культуры Российской Федерации;


уведомить собственников или иных законных владельцев объекта, указанного в настоящем приказе, о принятом решении не позднее 3 рабочих дней со дня подписания настоящего приказа.

**Председатель комитета  
Ивановской области по  
государственной охране  
объектов культурного наследия**




**А.С. Рожкова**


**Границы**  
территории объекта культурного наследия местного (муниципального)  
значения «Негорелая улица» (г. Иваново, Советская ул.)  
Контур 1  
(Масштаб 1:2000)

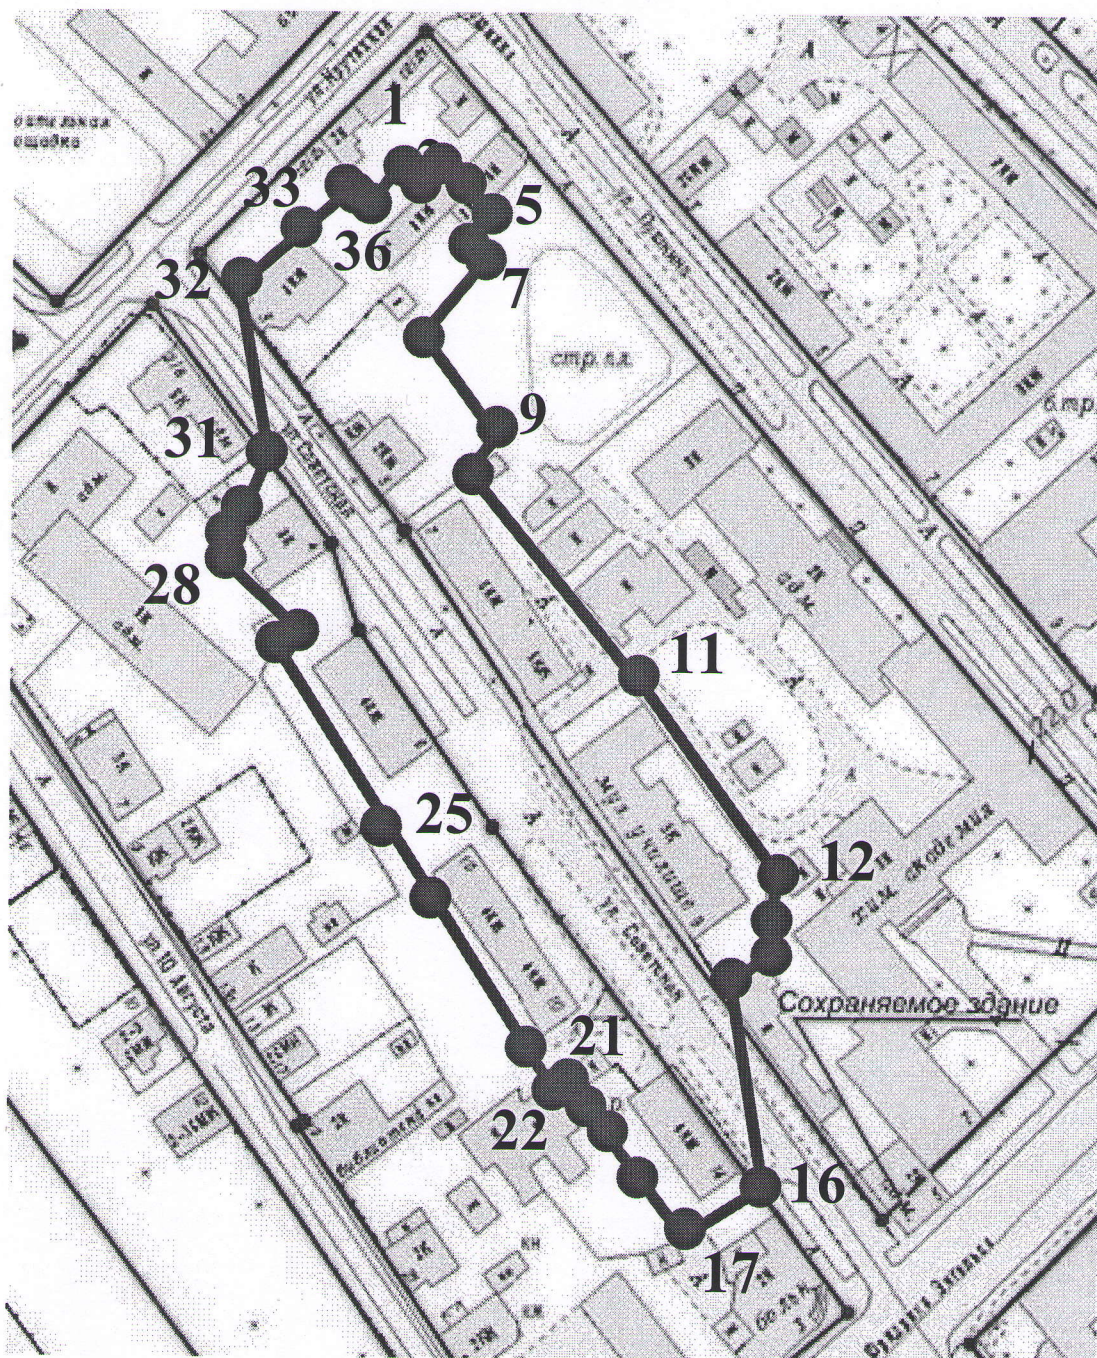


УСЛОВНЫЕ ОБОЗНАЧЕНИЯ:

 - граница территории объекта культурного наследия

Контур 2  
(Масштаб 1:2000)

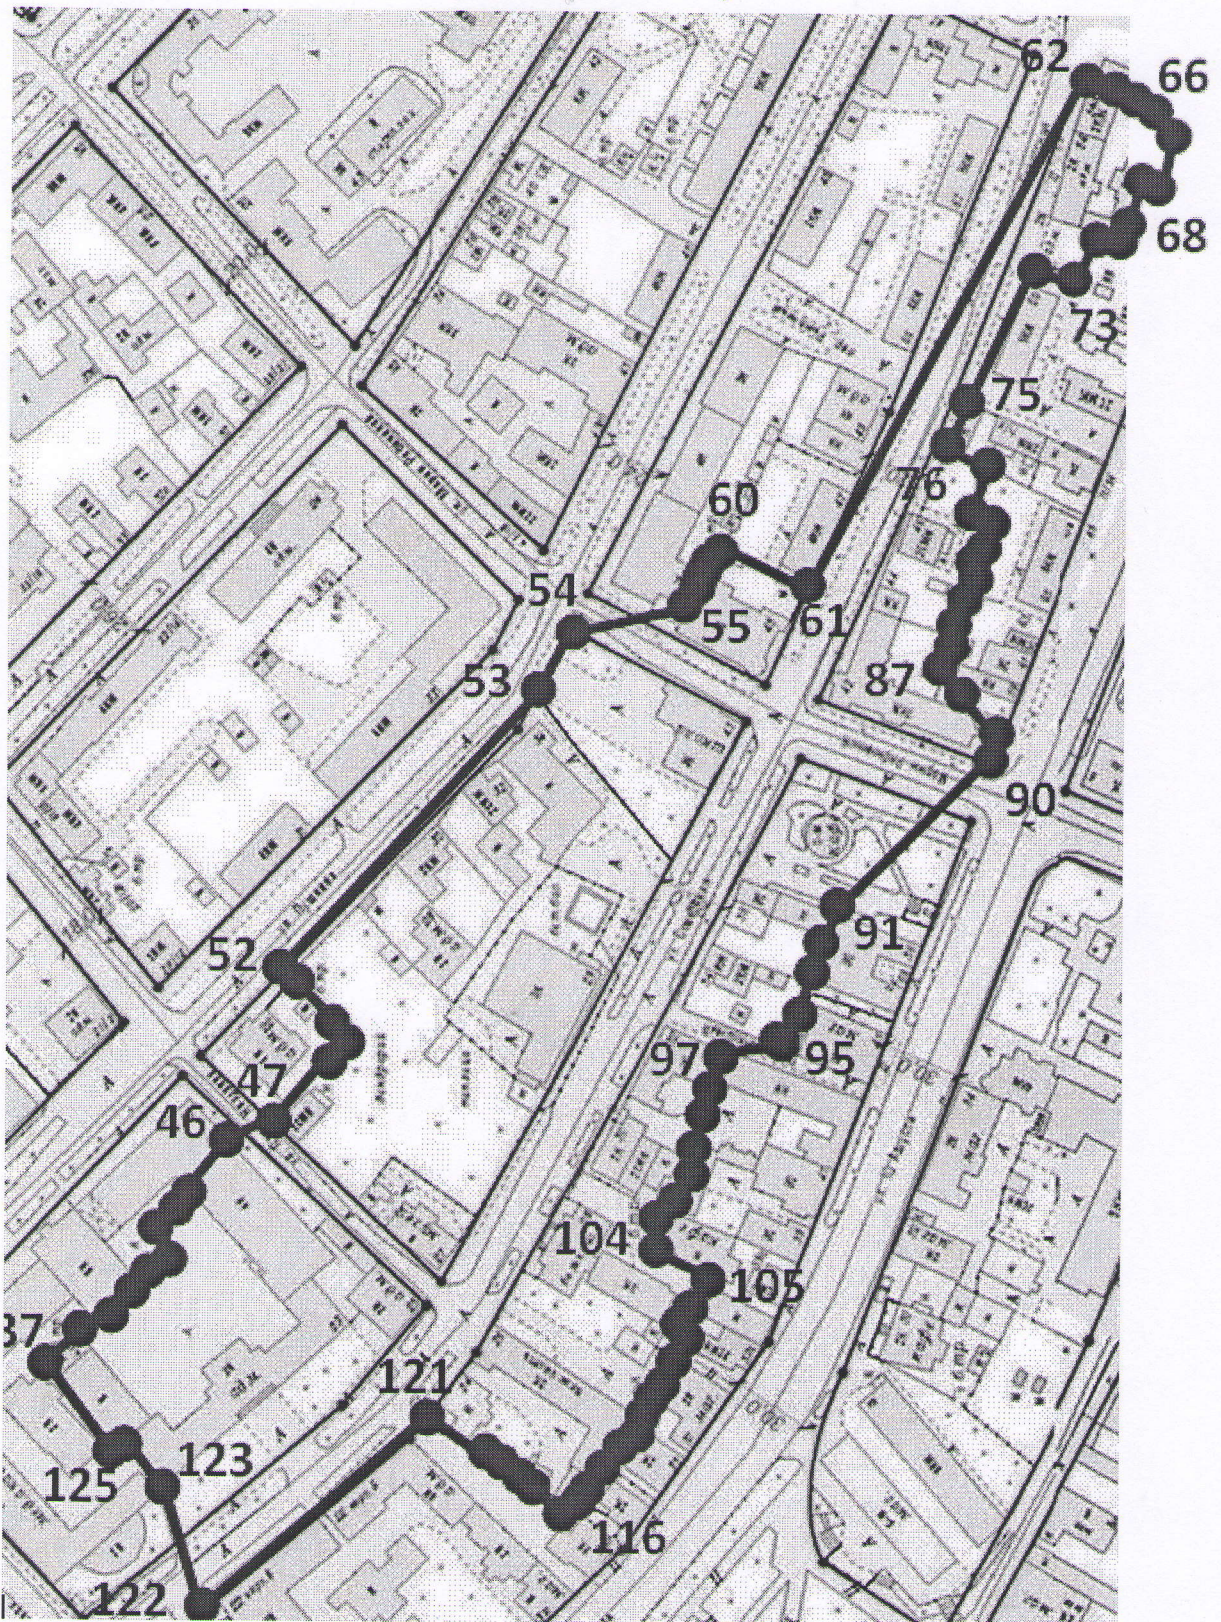

УСЛОВНЫЕ ОБОЗНАЧЕНИЯ:

 - граница территории объекта культурного наследия

## Координаты

характерных (поворотных) точек границы территории объекта культурного наследия местного (муниципального) значения «Негорелая улица» (г. Иваново, Советская ул.)  
Контур 1

Система координат местная г. Иваново

Номер поворотной точки	Координаты	
	X	Y
Контур 1		
1	675.82	-32.78
2	669.61	-25.59
3	674.00	-21.61
4	670.44	-18.10
5	662.24	-10.03
6	649.06	-21.54
7	645.32	-18.22
8	629.72	-35.80
9	596.93	-8.00
10	590.16	-15.00
11	534.50	32.15
12	487.08	64.95
13	471.85	68.68
14	457.74	72.13
15	449.55	61.57
16	400.42	66.55
17	390.92	66.55
18	409.48	27.14
19	417.43	21.08
20	424.78	15.80
21	433.70	9.11
22	432.44	7.36
23	438.79	3.44
24	480.32	-31.47
25	489.41	-38.42
26	536.77	-65.64
27	543.67	-56.53
28	548.32	-60.28
29	560.70	-78.80
30	583.50	-75.78
31	595.26	-70.65
32	637.12	-75.39
33	651.86	-59.74

34	667.32	-46.17
35	664.33	-44.28
36	663.58	-43.35
1	675.82	-32.78
Контур 2		
37	371.82	219.94
38	351.24	237.67
39	350.02	237.30
40	337.61	249.02
41	338.64	250.17
42	333.89	255.21
43	317.96	283.58
44	317.63	287.56
45	320.57	290.75
46	308.32	302.30
47	289.14	308.18
48	267.49	336.27
49	263.48	341.47
50	268.37	345.94
51	281.20	357.69
52	283.82	360.79
53	192.58	461.50
54	177.54	488.95
55	138.44	484.97
56	134.29	493.18
57	126.33	506.16
58	125.52	507.67
59	126.40	514.00
60	122.58	519.04
61	93.10	502.95
62	-15.80	698.18
63	-22.89	696.57
64	-29.94	693.71
65	-35.56	691.36
66	-39.57	673.67
67	-37.59	667.54
68	-33.41	653.40
69	-30.58	654.37
70	-25.74	638.65
71	-23.36	630.92
72	-14.04	633.71
73	-9.41	620.02
74	9.33	564.89
75	35.95	564.89
76	42.02	552.28

77	25.59	543.31
78	28.34	523.73
79	23.29	521.82
80	30.76	501.29
81	32.22	496.92
82	34.87	497.81
83	38.47	486.69
84	40.06	487.05
85	43.40	476.00
86	37.42	473.44
87	41.61	463.71
88	32.82	460.08
89	20.39	444.74
90	23.59	436.30
91	80.72	382.59
92	83.72	374.08
93	85.15	370.02
94	89.32	357.83
95	99.51	333.70
96	102.13	334.78
97	124.13	331.90
98	127.92	321.42
99	128.93	318.64
100	135.19	298.61
101	143.15	275.21
102	143.53	274.48
103	148.96	265.12
104	152.69	258.75
105	132.44	246.33
106	137.09	238.00
107	142.96	227.48
108	143.99	225.64
109	144.97	223.53
110	146.17	221.67
111	140.01	217.64
112	152.17	199.68
113	156.70	201.75
114	165.80	186.15
115	178.10	165.22
116	178.78	164.41
117	185.60	169.35
118	190.35	172.06
119	196.29	175.77
120	198.72	177.29
121	232.05	198.10

122	311.05	130.94
123	317.86	167.85
124	336.75	189.83
125	340.20	186.62
37	371.82	219.94